Planta Baixa (Apto Sgt Douglas)

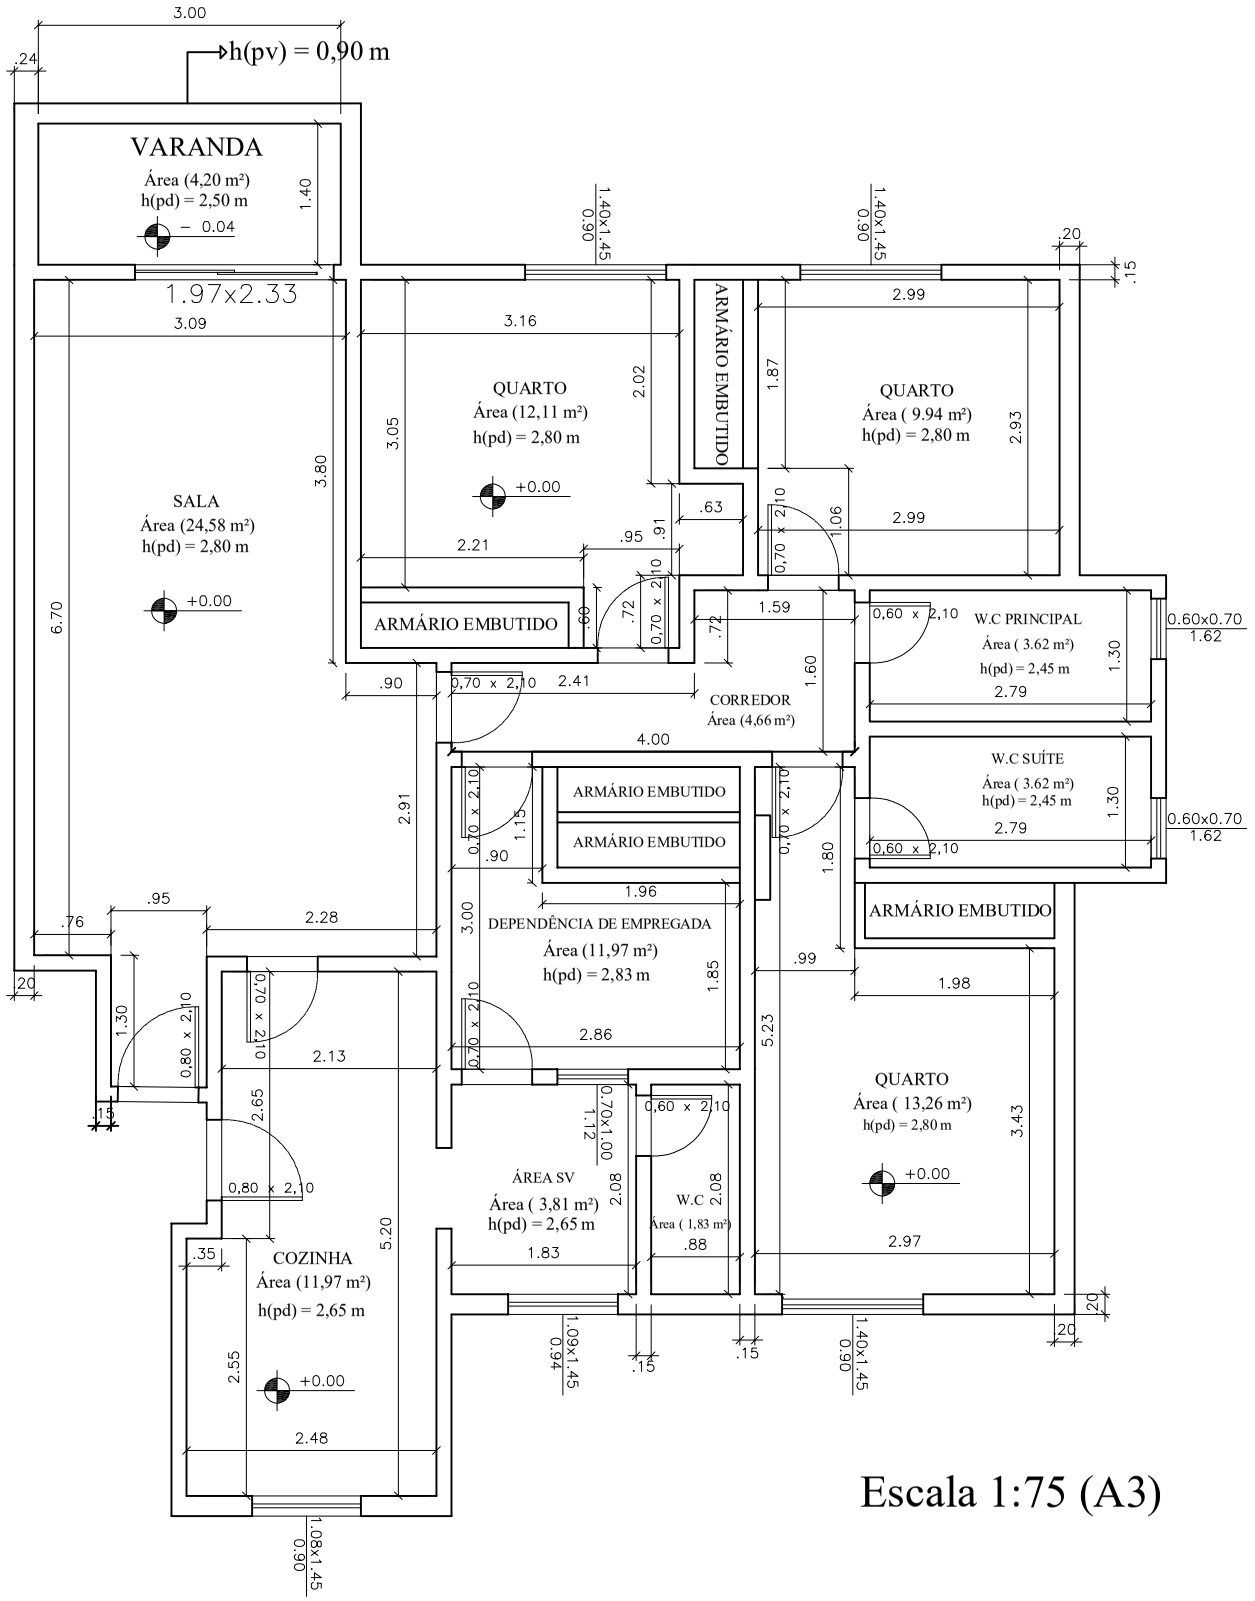

Escala 1:75 (A3)